
 <b>LOSBERGER</b>		Diese Zeichnung darf ohne unsere Genehmigung weder kopiert noch Dritten Personen oder Konkurrenzfirmen zugänglich gemacht werden ( Par. 15, 18 d. RSt. v. 1906/1901 )		Maßstab: 1:25	Oberfläche
Bearb. 30.07.13 Gepr. _____ Ges. _____	Datum: 30.07.13 Name: BKO	Diese Zeichnung darf ohne unsere Genehmigung weder kopiert noch Dritten Personen oder Konkurrenzfirmen zugänglich gemacht werden ( Par. 15, 18 d. RSt. v. 1906/1901 )		uniflex .../400 P3N	
portal wall bracing single bay				Zeichn. Nr.: SK 3510-1E	
Index	Änderung	Datum	Name	Ersatz für:	

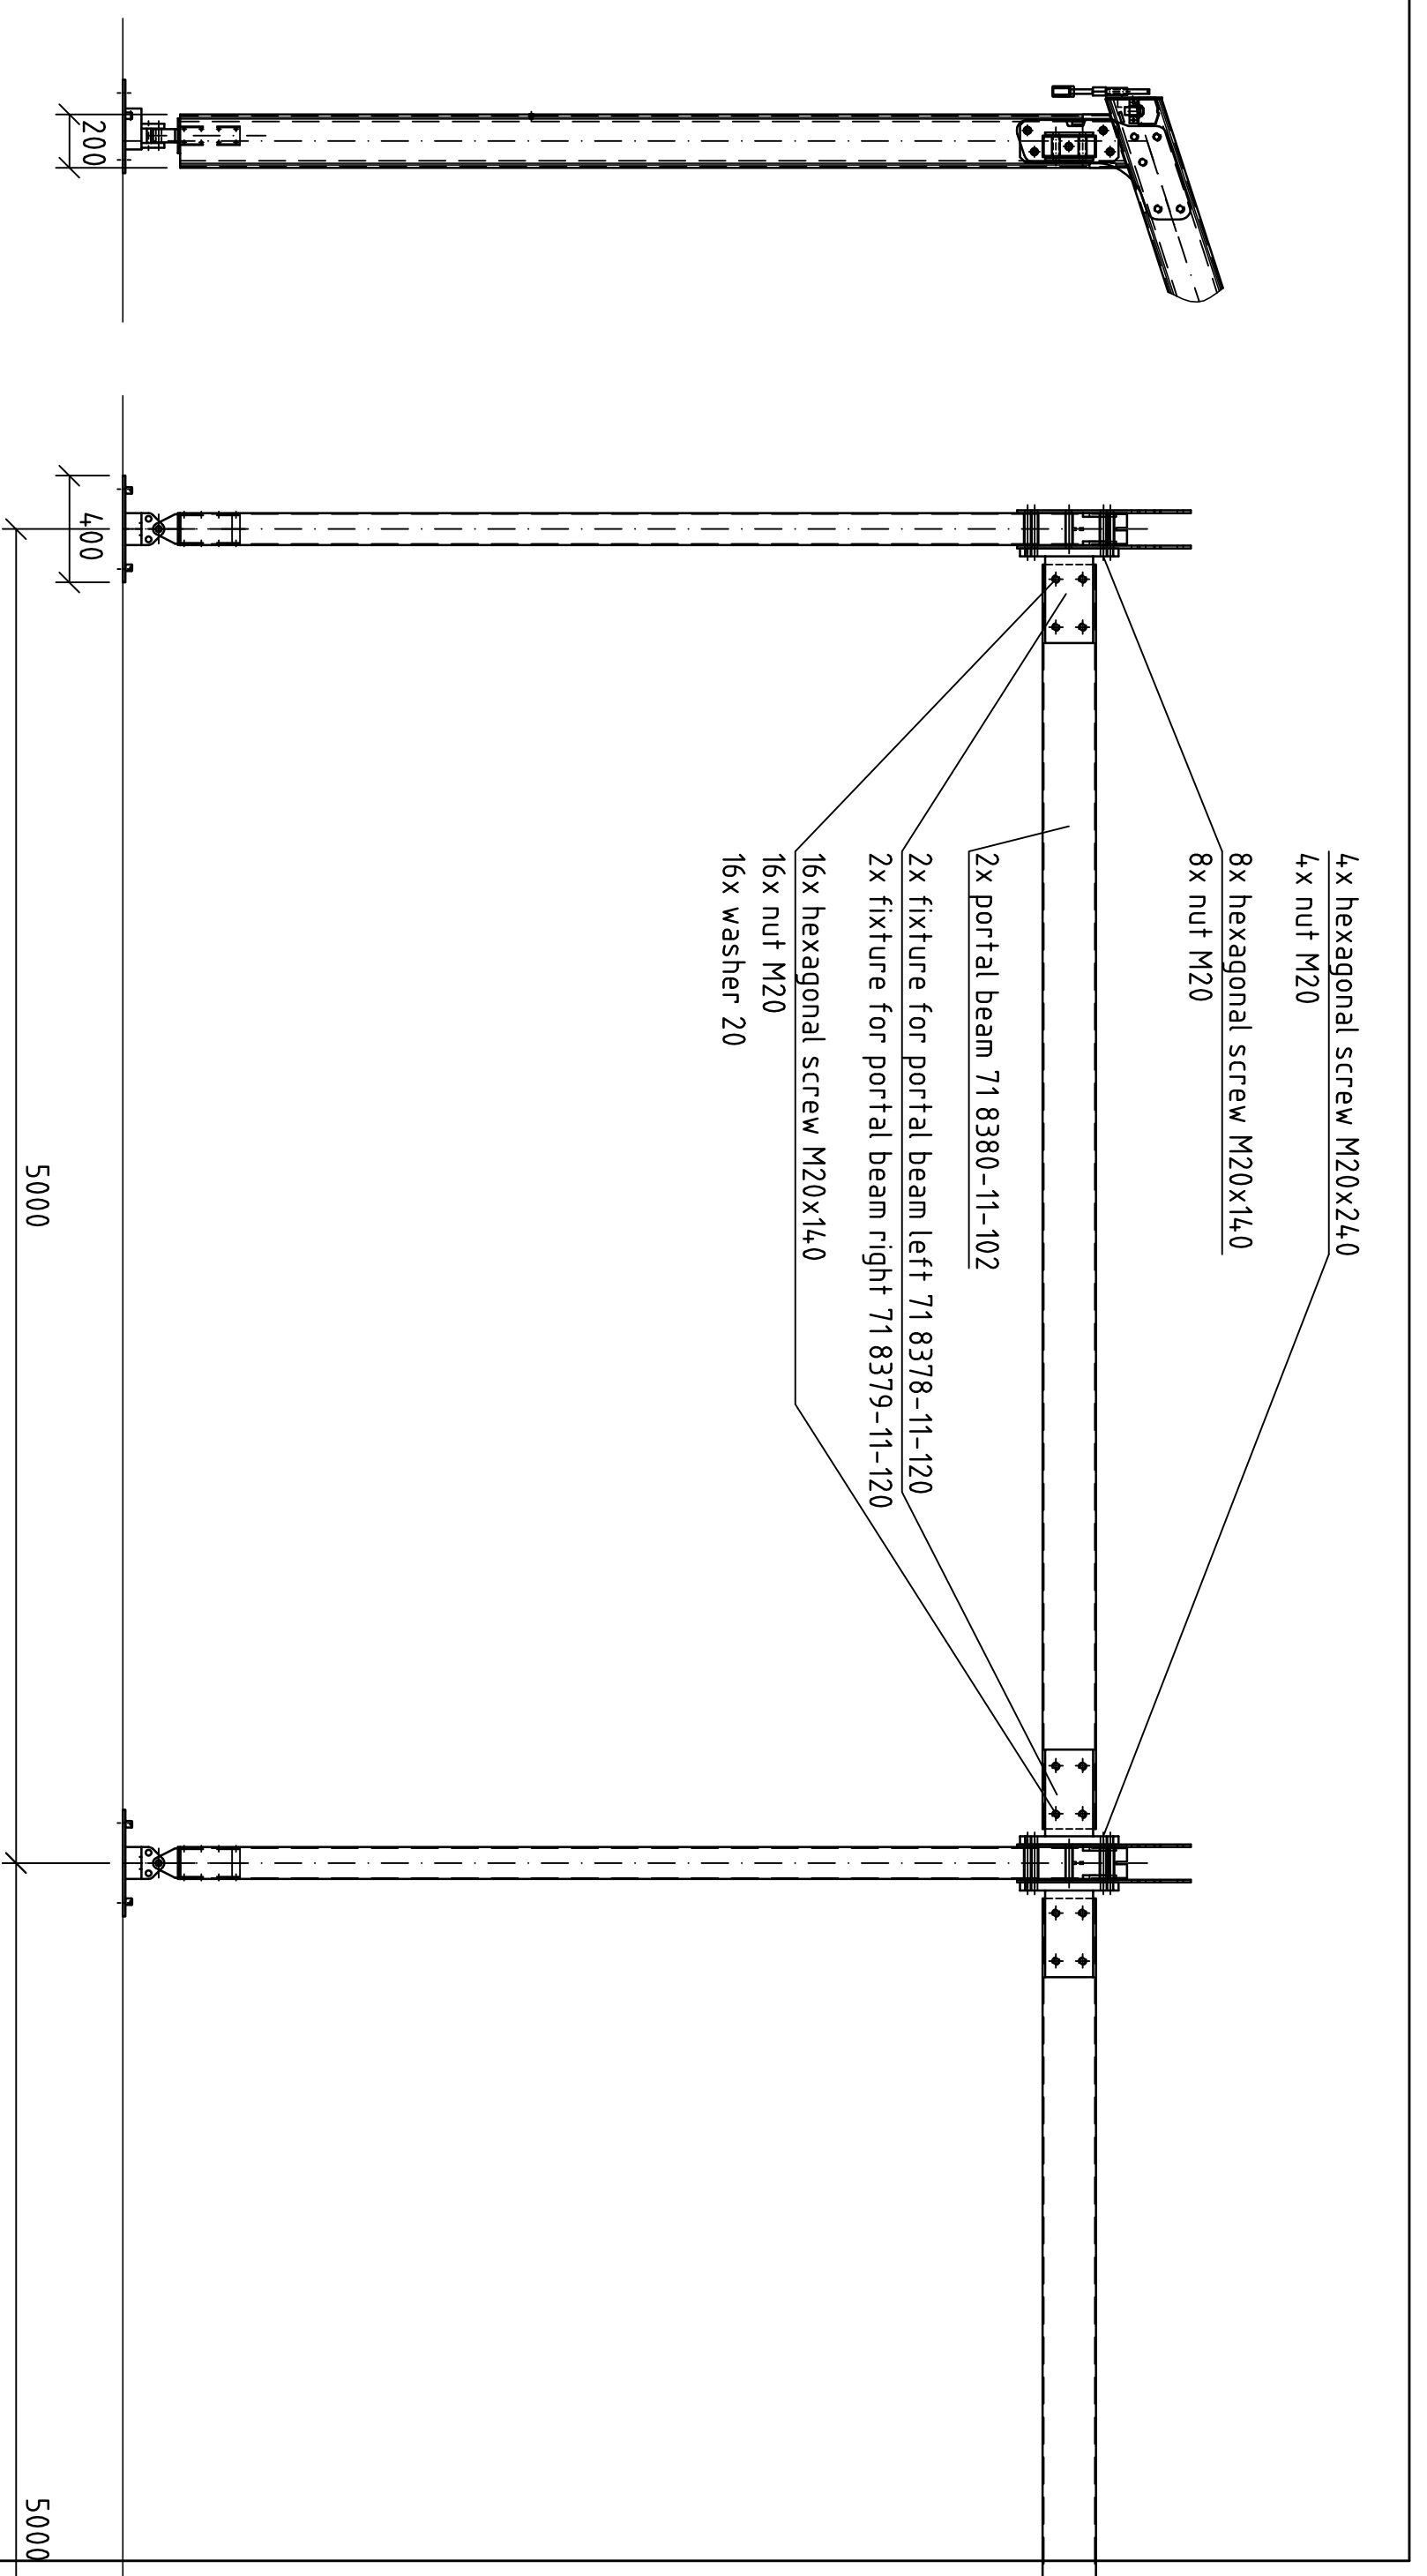

- 4x hexagonal screw M20x240
- 4x nut M20
- 8x hexagonal screw M20x140
- 8x nut M20
- 2x portal beam 71 8380-11-102
- 2x fixture for portal beam left 71 8378-11-120
- 2x fixture for portal beam right 71 8379-11-120
- 16x hexagonal screw M20x140
- 16x nut M20
- 16x washer 20

		Diese Zeichnung darf ohne unsere Genehmigung weder kopiert noch Dritten Personen oder Konkurrenzfirmen zugänglich gemacht werden ( Par. 5, 18 d. RSt. v. 1906/1901 )		Maßstab: 1:25		Oberfläche	
		uniflex .../400 P3N		portal wall bracing double bay		Zeichn. Nr.: SK 3510-1E	
Bearb. 30.07.13 Gepr. _____ Ges. _____	Datum: 30.07.13 Name: BKO	Diese Zeichnung darf ohne unsere Genehmigung weder kopiert noch Dritten Personen oder Konkurrenzfirmen zugänglich gemacht werden ( Par. 5, 18 d. RSt. v. 1906/1901 )		Maßstab: 1:25		Oberfläche	
LOSBERGER	Datum: 30.07.13 Name: BKO	Diese Zeichnung darf ohne unsere Genehmigung weder kopiert noch Dritten Personen oder Konkurrenzfirmen zugänglich gemacht werden ( Par. 5, 18 d. RSt. v. 1906/1901 )		Maßstab: 1:25		Oberfläche	
Index	Änderung	Datum	Name	Ersatz für:	Zeichn. Nr.: SK 3510-1E		portal wall bracing double bay